
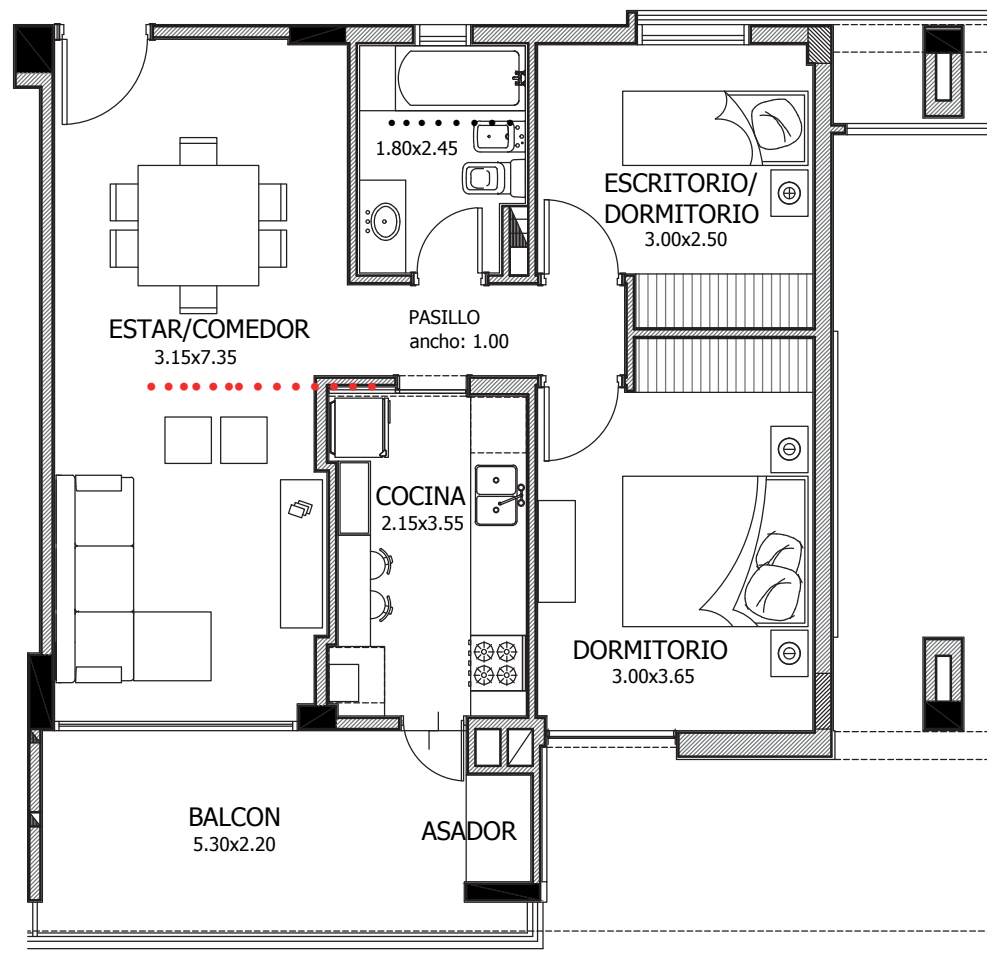


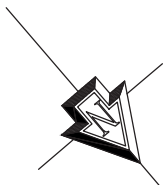

PLANTA 1º/2º PISO DPTO. A/H
EDIFICIO I
PLANTAS EN ESCALA 1:50